


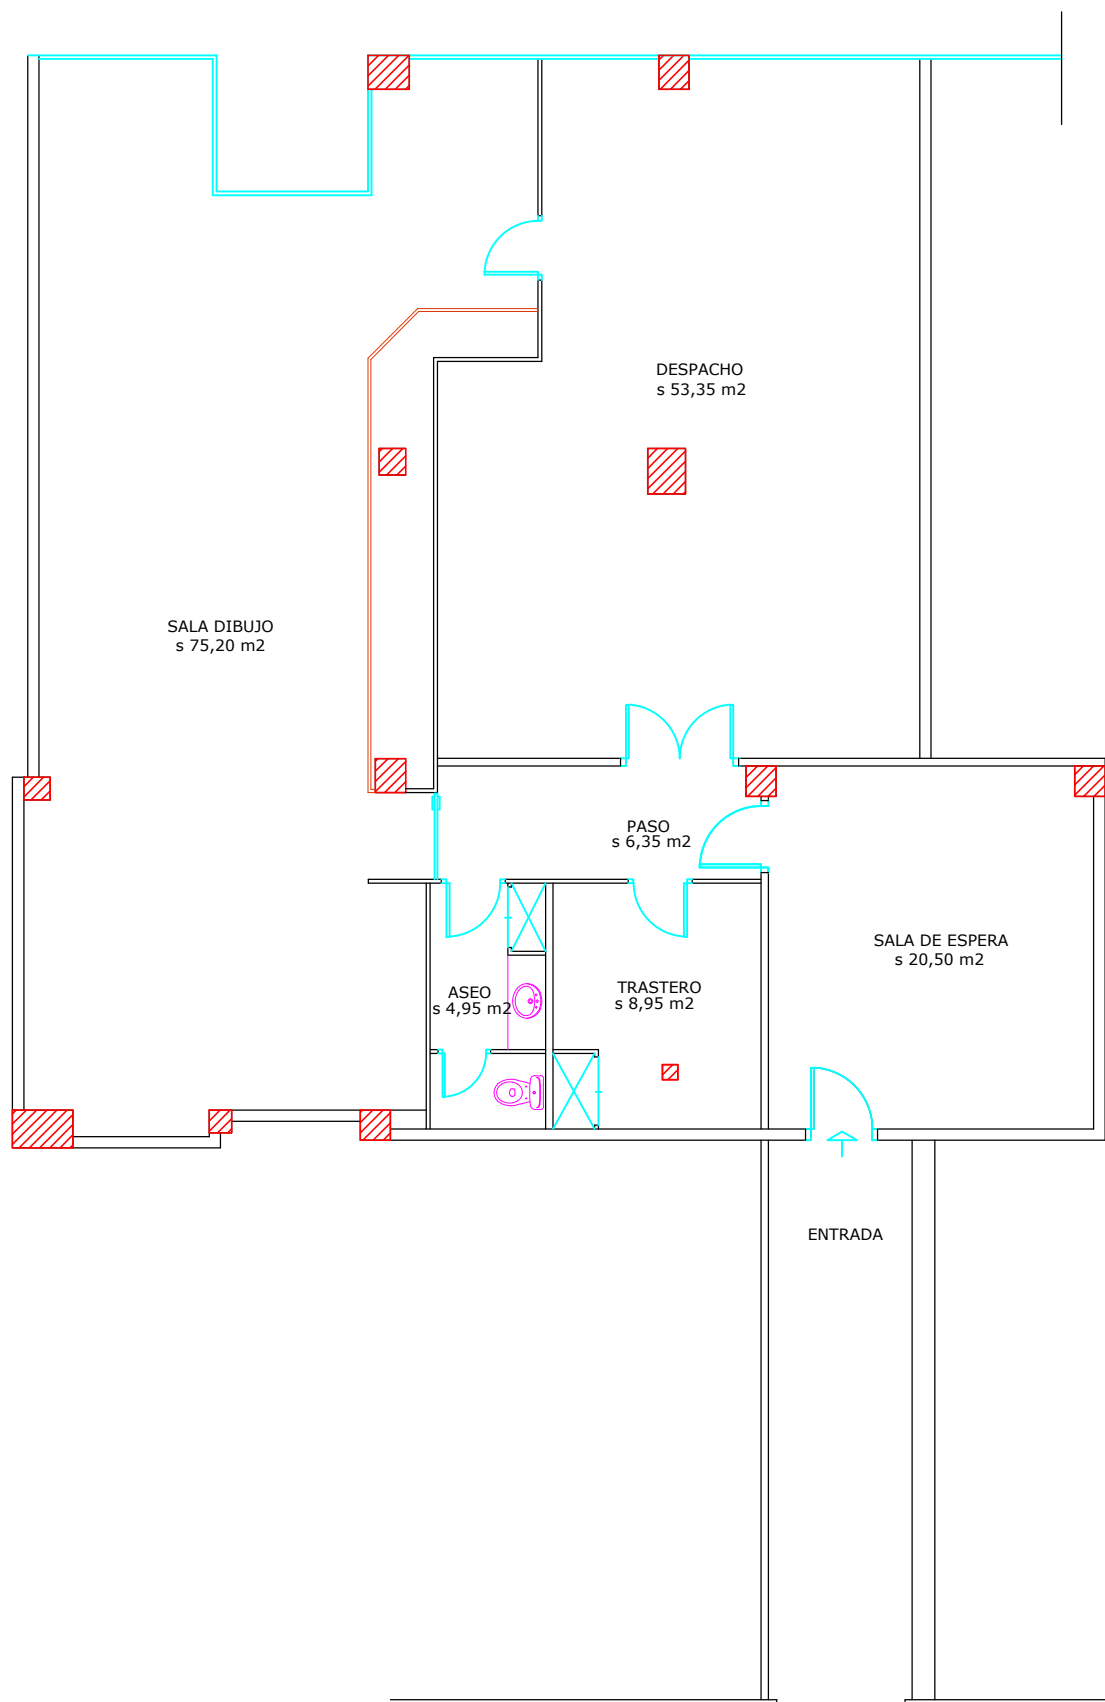

Planta Despacho
ESCALA 1/100